



ΕΦΗΜΕΡΙΣ ΤΗΣ ΚΥΒΕΡΝΗΣΕΩΣ

ΤΗΣ ΕΛΛΗΝΙΚΗΣ ΔΗΜΟΚΡΑΤΙΑΣ

ΤΕΥΧΟΣ ΤΕΤΑΡΤΟ **Αρ. Φύλλου 52**

26 Ιανουαρίου 2001

ΠΕΡΙΕΧΟΜΕΝΑ

ΑΠΟΦΑΣΕΙΣ

ΑΠΟΦΑΣΕΙΣ

Αριθ. 1111554/10910/Β0010 (1)

Επανακαθορισμός των οριογραμμών αιγιαλού, παραλίας και παλαιού αιγιαλού στην περιοχή «Βαμβακιές» Τραγάνας.

Ο ΥΠΟΥΡΓΟΣ ΟΙΚΟΝΟΜΙΚΩΝ

Έχοντας υπόψη:

1. Τις διατάξεις του Ν.3200/55 «περί διοικητικής αποκεντρώσεως» όπως αυτές τροποποιήθηκαν και ισχύουν σήμερα με τα Ν.Δ. 532/79, Β.Δ. 704/70, Β.Δ. 705/70, Β.Δ. 192/72, Π.Δ. 71/84, Π.Δ. 347/88, Ν.2026/92 και Π.Δ. 97/93.

2. Τις διατάξεις του Α. Ν. 2344/40 «περί αιγιαλού και παραλίας» όπως έχουν τροποποιηθεί και συμπληρωθεί μεταγενέστερα.

3. Τις διατάξεις του άρθρου 20 Ν. 719/77 «περί του τρόπου σύνταξης τοπογραφικών - υψομετρικών διαγραμμάτων από ιδιώτες μηχανικούς».

4. Τις διατάξεις του Ν.Δ. 439/70 «περί συμπληρώσεως των διατάξεων περί αιγιαλού».

5. Τις διατάξεις του άρθρου 100 του Π.Δ. 284/88 «περί συγκροτήσεως μεταξύ άλλων και της Επιτροπής καθορισμού ορίων αιγιαλού και παραλίας και θέσεων αμμοληψίας».

6. Την υπ' αριθμ. 1078204/927/0006Α/6.8.1992 κοινή Υπουργική Απόφαση των Υπουργών Προεδρίας και Οικονομικών, με την οποία διατηρείται σε ισχύ η Επιτροπή καθορισμού ορίων αιγιαλού και θέσεων αμμοληψίας.

7. Τις διατάξεις του άρθρου 19 παράγραφος 5 Ν.Δ. 2344/94, του άρθρου 52 παράγραφος 6 Ν.2218/94, του άρθρου 4 παρ. 7 του Ν.2240/94, δυνάμει των οποίων αρμοδιότητες του Υπουργού Οικονομικών που είχαν μεταβιβασθεί στους Νομάρχες, ανήκουν στον Περ/κό Δ/ντή, σε συνδυασμό με αυτές του άρθρου 14 παρ. 2 του Ν.2399/96 με τις οποίες προβλέπεται η κατάργηση των θέσεων των Περ/κών Δ/ντών οι αρμοδιότητες πλέον του οποίου περιήλθαν στον Γενικό Γραμματέα της Περιφέρειας και ασκούνται από τον Αναπληρωτή Περιφερειακό Διευθυντή.

8. Τις διατάξεις του τέταρτου εδαφίου της παραγράφου 2 του άρθρου 1 και της παρ. 6 του ιδίου άρθρου του Ν.2503/97 «Διοίκηση, οργάνωση, στελέχωση της Περιφέρειας, ρύθμιση θεμάτων για την Τοπική Αυτοδιοίκηση και άλλες διατάξεις» (ΦΕΚ 107/Α), σύμφωνα με τις οποίες οι Περιφερειακές Υπηρεσίες του Υπουργείου Οικονομικών, που συγκροτούσαν την Περιφερερειακή Διοίκηση του Νομού ή Νομαρχίας, δεν υπήχθησαν στην ενιαία οργανική μονάδα της Περιφέρειας, ούτε καταργήθηκαν, αλλά αποτελούν από 1.9.1997, Υπηρεσίες του Υπουργείου Οικονομικών.

9. Την 1043053/483/Α0006/9.5.2000 (ΦΕΚ 622 Β/ 10.5.2000) απόφαση Υφυπουργού Οικονομικών περί μεταβίβασης αρμοδιοτήτων του Υφυπουργού Οικονομικών στο Γεν. Γραμματέα, στους Γεν. Δ/ντές κ.λ.π. του Υπουργείου Οικονομικών.

10. Την από 12.1.2000 έκθεση της κατά το άρθρο 100 του Π.Δ. 284/88 αρμόδιας Επιτροπής καθορισμού ορίων αιγιαλού και παραλίας, για τον επανακαθορισμό των οριογραμμών στην περιοχή «Βαμβακιές» παραλίας Τραγάνας Ν. Φθιώτιδος.

11. Το από Σεπτέμβριο 1996 τοπογραφικό διάγραμμα, κλίμακας 1:500, το οποίο συντάχθηκε από τους Σ. Πατσούρα και Σ. Ζαχαρόπουλου και συνοδεύει την έκθεση της προαναφερόμενης Επιτροπής.

12. Το υπ' αριθμ. Φ. 544.5/750/00/Σ.1341/25.10.2000 έγγραφο του ΓΕΝ με το οποίο συμφωνεί με τα καθορισθέντα από την Επιτροπή όρια, αποφασίζουμε:

Επικυρώνουμε την από 12.1.2000 έκθεση της κατά το άρθρο 100 του Π.Δ.284/88 αρμόδιας Επιτροπής περί επανακαθορισμού των ορίων αιγιαλού και παραλίας στην περιοχή «Βαμβακιές» παραλίας Τραγάνας Ν. Φθιώτιδος, καθώς επίσης και το από Σεπτέμβριο 1996 τοπογραφικό διάγραμμα, κλίμακας 1:500, που συντάχθηκε από τους Σ.

Πατσούρα και Σ. Ζαχαρόπουλου, ελέγχθηκε για την ακρίβεια της αποτύπωσης από τον Εργοδηγό Τοπογράφο Βίκτωρα Γκαζώνη την 27-2-1997 και θεωρήθηκε την ίδια ημερομηνία από τον Πολιτικό Μηχανικό Παναγιώτη Ευμορφόπουλο, σύμφωνα με τις διατάξεις του άρθρου 20 του Ν.719/77.

Στο τοπογραφικό αυτό διάγραμμα καθορίσθηκε από την αρμόδια Επιτροπή, η οριογραμμή του αιγιαλού με κόκκινη συνεχή πολυγωνική γραμμή, με στοιχεία 18, 19, 20Α, 21Α, 22Α, 23Α.

Η οριογραμμή της παραλίας με κίτρινη συνεχή πολυγωνική γραμμή, με στοιχεία 18΄Α, 19΄Α, 20΄Α, 21΄Α, 22΄Α, 23΄Α, σε απόσταση 15 μ. από αυτή του αιγιαλού.

Η οριογραμμή του παλαιού αιγιαλού με μπλε συνεχή πολυγωνική γραμμή, με στοιχεία 19,20,21,22,23Α.

Ακυρώνουμε μερικώς τη Γ/9.121/17971 π.ε./27.1.86 απόφαση Νομάρχου Φθιώτιδος (ΦΕΚ 248/31-3-86/τ.Δ΄) και ειδικότερα τον καθορισμό των οριογραμμών αιγιαλού και παραλίας μεταξύ των κορυφών 18,19,20,21,22 και 23Α για τους λόγους που αναφέρει η αρμόδια Επιτροπή στην από 12-1-2000 έκθεση της.

Η παρούσα απόφαση μαζί με την έκθεση της Επιτροπής και το τοπογραφικό , διάγραμμα να δημοσιευθούν στην Εφημερίδα της Κυβερνήσεως.

Αθήνα, 20 Δεκεμβρίου 2000

Με εντολή Υπουργού
Ο Γενικός Δ/ντής Δημόσιας Περιουσίας
και Εθνικών Κληρ/των
ΣΠ. Ι. ΣΤΑΘΗΣ

ΕΚΘΕΣΗ
ΕΠΙΤΡΟΠΗΣ ΚΑΘΟΡΙΣΜΟΥ ΟΡΙΩΝ ΑΙΓΙΑΛΟΥ ΚΑΙ ΠΑΡΑΛΙΑΣ ΚΑΙ ΘΕΣΕΩΝ ΑΜΜΟΛΗΨΙΑΣ (άρθρο 100 Π.Δ. 284/1988).

Για τον ΕΠΑΝΑΚΑΘΟΡΙΣΜΟ των ορίων του αιγιαλού και της παραλίας στη θέση ''ΒΑΜΒΑΚΙΕΣ'' παραλίας Τραγάνας Νομού Φθιώτιδας με ενδιαφερόμενους τις Αναστασία Καρμανιόλα και Τζούλη Μακτάγκαρτ όπου πήγαμε σήμερα 12-1-2000,ημέρα Τετάρτη οι υπογεγραμμένοι:

1. Φώτης Τσιγκόλης Εφοριακός ΠΕ/Α Προϊστάμενος Κτηματικής Υπηρεσίας Νομού Φθιώτιδας.

2. Γεώργιος Στρωματιάς Τοπογράφος Μηχανικός Κτηματικής Υπηρεσίας Ν.Φθιώτιδας (Μηχανικός Δημοσίου).

3. Ιωάννης Ανεστόπουλος Σημαιοφόρος Λ.Σ. (ΕΥ) Λιμενάρχης Υ/Λιμεναρχείου Σκάλας Αταλάντης,

που αποτελούμε την Επιτροπή του άρθρου 100 του Π.Δ.284/1988 (ΦΕΚ 128 και 165/Α/88) «Οργανισμός Υπουργείου Οικονομικών» όπως αυτή συγκροτήθηκε με την αρ.πρωτ.4161/8-12-1999 απόφαση Προϊστ.Οικονομικής Επιθεώρησης Στερεάς Ελλάδας και συγκλήθηκε με την Φ.121/22/4-1-2000 πρόσκληση του Προέδρου της,έχοντας δε υπόψη:

1.- Την από 3-12-1999 αίτηση των Αναστασίας Καρμανιόλα και Τζούλης Μακτάγκαρτ που ζητείται ο επανακαθορισμός των ορίων του αιγιαλού στην παραπάνω περιοχή,

2.- Το από Σεπτέμβριο 1996 τοπογραφικό και υψομετρικό διάγραμμα με κλίμακα 1:500 των Τοπ.Μηχανικών Σ.Πατσούρα και Σ. Ζαχαρόπουλου που ελέγχθηκε την 27-2-1997 για την ακρίβεια της αποτύπωσης από τον Εργοδηγό Τοπογράφο Βίκτωρα Γκαζώνη και θεωρήθηκε την 27-2-1997 από τον Δ/ντή Τεχνικών Υπηρεσιών Δήμων Κοιν.Ν.Φθ/δας,όπως ορίζει το άρθρο 20 του Ν.719/77 (ΦΕΚ 301/Α/1977),

3.- Τις διατάξεις του Α.Ν.2344/1940 ''περί αιγιαλού και παραλίας'',όπως τροποποιήθηκε και συμπληρώθηκε μεταγενέστερα,ως επίσης και τις διατάξεις του Ν.1337/1983 (ΦΕΚ 33/Α/1983),καθώς και την σχετική με αυτούς Δικαστική και Διοικ.Νομολογία,

4.- Τις οδηγίες του Υπ. Οικον., όπως έχουν διατυπωθεί στις εγκύκλιες διαταγές με αριθ.Δ.8505/6433/66/31-7-1968,Δ.3474/970 ΠΟΛ.105/29-7-1983 και Ν.505/253 ΠΟΛ.69/30-3-1984 καθώς επίσης και τις οδηγίες του Γ.Ε.Ν όπως αυτές διατυπώθηκαν στα Φ.187.2/54/74/358/6-2-74 και Φ.544.5/341/99/Σ627/5-5-1999 έγγραφα του.

5.- Την αντίληψη που σχηματίσαμε κατά τη επί τόπου μετάβαση μας,σχετικά με το πλάτος της βρεχόμενης ζώνης ξηράς και τα λοιπά συναφή στοιχεία της περιοχής όπως έχει διαμορφωθεί σήμερα,

6.- Την από 3-12-99 αίτηση των Αναστασίας Καρμανιόλα και Τζούλης Μακτάγκαρτ με τα συνημμένα της υπομνήματα,σχεδιαγράμματα,τίτλους ιδιοκτησίας έγγραφα,πραγματογνωμοσύνη κ.λ.π.,

7.- Το γεγονός ότι τμήματα της περιοχής είναι βαλτώδη και με χαμηλά υψόμετρά, βορείως δε της οικοδομής Αν. Καρμανιόλα έχουν γίνει επιχώσεις,

8.- Τους Καθορισμούς ορίων αιγιαλού και παραλίας,εκατέρωθεν της εξεταζομένης περιοχής που εγκρίθηκαν,ο μεν ανατολικά,με την 1051880/5258/Β0010/7-6-99 απόφαση Υπ. Οικον.(ΦΕΚ 485/1-7-99/τεύχ.Δ) και δυτικά με την Γ/Φ121/17971 ΠΕ /27-1-86 απόφαση ΝΟΜ.ΦΘ/ΔΑΣ (ΦΕΚ 248/31-3-86 (τεύχ.Δ) και ιδιαίτερα το με αριθμό 3 φύλλο διαγράμματος που συνοδεύει τον καθορισμό αυτό, αποφασίζει:

1.- Επανακαθορίζει πάνω στο ανωτέρω τοπογραφικό διάγραμμα που συνοδεύει την έκθεση αυτή:

α) Την οριογραμμή αιγιαλού με κόκκινη συνεχή πολυγωνική γραμμή,με στοιχεία 18,19,20Α,21Α,22Α,23Α της οποίας οι κορυφές εξασφαλίζονται από συντεταγμένες προβολής ΕΓΣΑ87 σύμφωνα με τον σχετικό πίνακα.

β) Την οριογραμμή της παραλίας με κίτρινη συνεχή πολυγωνική γραμμή,με στοιχεία 18'Α,19΄Α,20'Α,21΄Α,22΄Α,23΄Α της οποίας οι κορυφές εξασφαλίζονται από την πολυγωνική του αιγιαλού (παράλληλος σε απόσταση 15 μέτρων).

2.- Καθορίζεται ζώνη παραλίας πλάτους δέκα πέντε (15) Μ. παντού για να μπορούν να γίνουν έργα κοινοφελούς χρήσεως και να εξυπηρετηθούν οι σκοποί του άρθρου 7 του Α.Ν.2344/1940.

3.- Υπάρχουν κτίσματα στην ζώνη της παραλίας.

4.- Αποφαίνεται ότι υπάρχει παλαιός αιγιαλός τον οποίο καθορίζει με μπλε συνεχή πολυγωνική οριογραμμή με στοιχεία 19,20,21,22,23Α της οποίας οι κορυφές εξασφαλίζονται από συντεταγμένες προβολής ΕΓΣΑ 87 σύμφωνα με τον κατωτέρω πίνακα.

ΠΙΝΑΚΑΣ ΣΥΝΤΕΤΑΓΜΕΝΩΝ ΑΙΓΙΑΛΟΥ - ΠΑΛΑΙΟΥ ΑΙΓΙΑΛΟΥ


α/α	Χ (Ε)	Ψ(Ν)	α/α	Χ(Ε)	Ψ (Ν)
18	423.289,50	4.275.984,60	19	423.254,30	4.275.960,00
19	423.254,30	4.275.960,00	20	423.188,20	4.275.929,50
20Α	423.217,80	4.275.953,70	21	423.159,80	4.275.890,00
21Α	423.198,70	4.275.943,20	22	423.137,40	4.275.843,50
22Α	423.125,50	4.275.850,00	23Α	423.106,50	4.275.800,00
23Α	423.106,50	4.275.800,00			


Η Επιτροπή

Ο Πρόεδρος
ΦΩΤΗΣ ΤΣΙΓΚΟΛΗΣ

Τα μέλη
ΓΕΩΡΓΙΟΣ ΣΤΡΩΜΑΤΙΑΣ
ΙΩΑΝΝΗΣ ΑΝΕΣΤΟΠΟΥΛΟΣ



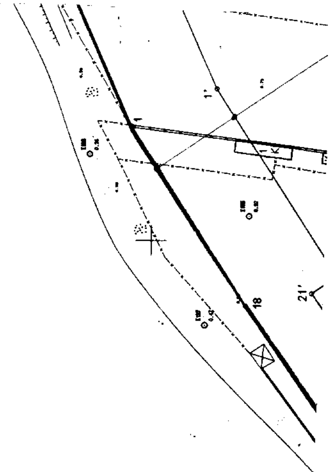

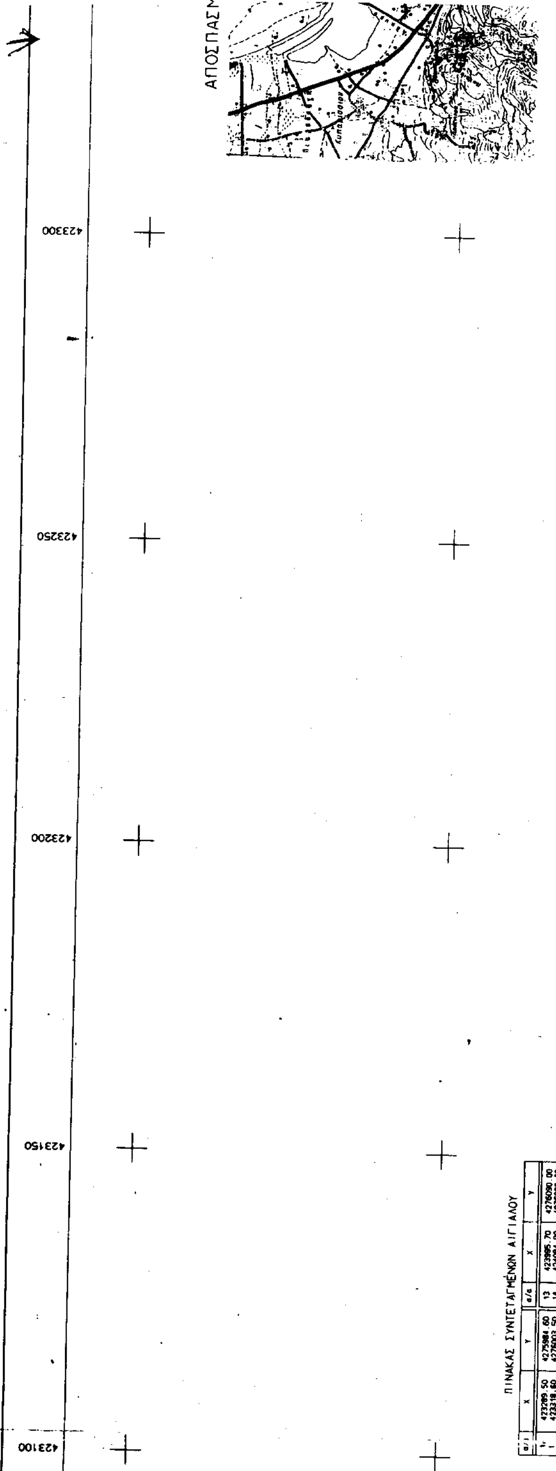

ΠΙΝΑΚΑΣ ΣΥΝΤΕΤΑΓΜΕΝΩΝ ΑΙΓΙΑΛΟΥ

α/α	Χ	Υ	α/α	Χ	Υ
1	423289.50	4275984.60	13	423995.70	4276090.00
1	423318.60	4276003.50	14	424084.90	4276088.00
2	423340.70	4276013.50	15	424255.70	4276134.50
3	423394.20	4276023.50	16	424284.00	4276239.00
4	423434.70	4276038.20	17	424246.50	4276257.50
5	423460.70	4276052.60	18	424246.50	4276277.00
6	423516.80	4276098.60	19	424232.00	4276301.00
7	423571.80	4276146.20	20	424211.30	4276323.50
8	423606.70	4276225.50	21	424207.80	4276340.00
9	423712.20	4276167.50	22	424197.00	4276358.00
10	423775.20	4276140.80	23	424204.00	4276405.70
11	423836.70	4276118.50	24	424194.20	4276424.20
12	423925.70	4276101.20	25	424202.00	4276450.00

ΠΙΝΑΚΑΣ ΣΥΝΤΕΤΑΓΜΕΝΩΝ ΠΑΛΑΙΟΥ ΑΓΙΑΛΟΥ

α/α	Χ	Υ	α/α	Χ	Υ
4	423434.70	4276038.20	21'	423968.50	4276017.00
1'	423480.50	4276023.00	22'	424029.00	4276003.60
2'	423523.50	4276086.00	23'	424046.00	4275980.00
3'	423561.80	4276100.60	24'	424089.50	4276005.00
4'	423582.00	4276119.00	25'	424092.70	4276034.00
5'	423625.00	4276098.00	26'	424144.00	4276032.50
6'	423691.40	4276074.00	27'	424143.00	4276003.00
7'	423705.50	4276105.80	28'	424174.50	4275961.50
8'	423740.00	4276092.40	29'	424167.50	4275920.50
9'	423719.00	4276030.70	30'	424169.20	4275873.50
10'	423762.00	4276015.80	31'	424211.50	4275858.50
11'	423779.80	4276074.60	32'	424237.00	4275796.20
12'	423803.20	4276066.80	33'	424234.00	4275700.50
13'	423791.00	4276008.60	34'	[illegible]	4275695.00
14'	423811.50	4276003.60	35'	[illegible]	4275794.70
15'	423819.00	4276028.60	36'	424332.40	4275896.00
16'	423847.30	4276020.80	37'	424306.30	4275834.80
17'	423845.50	4275972.80	38'	424253.30	4275985.00
18'	423891.00	4275963.50	39'	424234.70	4276036.50
19'	423936.70	4275947.50	40'	424244.50	4276131.30
20'	423959.90	4275953.80			

ΠΙΝΑΚΑΣ ΣΥΝΤΕΤΑΓΜΕΝΩΝ ΑΙΓΙΑΛΟΥ-ΠΑΛΑΙΟΥ ΑΙΓΙΑΛΟΥ

α/α	Χ	Ψ	α/α	Χ	Ψ
18	423289.50	4.275.984.60	19	423.254.30	4.275.960.00
19	423.254.30	4.275.960.00	20	423.188.20	4.275.929.50
20Α	423.217.80	4.275.953.70	21	423.159.80	4.275.890.00
21Α	423.198.70	4.275.943.20	22	423.137.40	4.275.843.50
22Α	423.125.50	4.275.850.00	23Α	423.106.50	4.275.800.00
23Α	423.106.50	4.275.800.00			

ΚΑΘΟΡΙΣΘΗΚΑΝ ΜΕ ΒΑΣΗ ΤΗΝ Γ/Φ121/17971 ΠΕ/27.1.86
ΑΠΟΦΑΣΗ ΝΟΜΑΡΧΗ ΦΘΙΩΤΙΔΑΣ
(ΦΕΚ 248/31.3.86/τευχος Δ)

ΘΑΛΑΣΣΑ

ΥΠΟΜΝΗΜΑ ΕΠΙΤΡΟΠΗΣ

Το παρόν σχεδιάγραμμα συνοδεύει την από 12 ΙΑΝ 2000 έκθεση της επιτροπής επαναοριοθέτησης των οριογραμμών αιγιαλού-παραλίας και παλαιού αιγιαλού (άρθρο 100 ΠΔ 284/1988).

κόκκινη γραμμή 18, 19, 20Α, 21Α, 22Α, 23Α οριογραμμή αιγιαλού

κίτρινη γραμμή 18'Α, 19'Α, 20'Α, 21'Α, 22'Α, 23'Α οριογραμμή παραλίας

ΟΣΠΑΣΜΑ ΧΑΡΤΗ ΚΛ. 1/50000

ΠΙΝΑΚΙΔΑ 1
ΕΜΒΑΔΟΜΕΤΡΗΣΗ ΠΑΛΑΙΟΥ ΑΙΓΙΑΛΟΥ

① α5'1''α : ½×28×12,80= 179,20 μ²
② 1''5'γ1'' : ½×46,80×17,50= 409,50 μ²
③ 1''γβ1'' : ½×46,80×5,80= 135,72 μ²

ΜΣ = 724,42 μ²

ΠΙΝΑΚΙΔΑ 2
④ βγ5β : ½×38×7,8= 148,20 μ²

Σύνολο $E_{ΑΒΚ}$ 1989 = 872,62 μ²

16 ΝΟΕ 99
Ο ΜΗΧΑΝΙΚΟΣ

Στρατιάς Γεώργιος
Τοπογρ. Μηχ/κός ΕΜΠ

ΥΠΟΜΝΗΜΑ

Η Μελέτη εξαρτήθηκε από το υπάρχον τριγωνομετρικό δίκτυο Γ.Υ.Σ. και ως σύστημα αναφοράς χρησιμοποιήθηκε το Ε.Γ.Σ.Α. '87.

ΣΥΜΒΟΛΙΣΜΟΙ

- Οριο αλλαγης χρησεων γης
- Οριο ιδιοκτησιας
- Συρματόπλεγμα, οριο
- Οριο εδαφικων λεπτομερειων
- Μανδρότοιχος
- Μανδρότοιχος με συρματόπλεγμα
- Φυσικό πρανές
- Τεχνιτό πρανές
- Βράχος
- Αμμώδες εδαφος
- Αμμοχαλικώδες εδαφος
- Οπωροφόρο
- Ελιά
- Κωνοφόρο
- Θάμνος
- Στύλος ΔΕΗ
- Στύλος ΟΤΕ
- Γεώτρηση
- Εικονοστάσι
- Στύλος φωτισμού

ΔΙΕΝΕΡΓΗΘΗΚΕ ΕΠΙΤΟΠΙΟΣ ΕΛΕΓΧΟΣ ΓΙΑ ΤΗΝ ΑΚΡΙΒΕΙΑ ΤΗΣ ΑΠΟΤΥΠΩΣΗΣ

ΛΑΜΙΑ 27/2/97
Ο ΜΗΧΑΝΙΚΟΣ

ΘΕΩΡΗΘΗΚΕ
ΛΑΜΙΑ 27/2/97
Ο ΠΡΟΙΣΤΑΜΕΝΟΣ

ΥΠΟΜΝΗΜΑ ΕΠΙΤΡΟΠΗΣ

Το παρόν σχεδιάγραμμα συνοδεύει την από 3/12/98 έκθεση της επιτροπής καθορισμού ορίων Αιγιαλού και Παραλίας (άρθρο 100 ΠΔ 284/88).

- Κόκκινη γραμμή: 18,1,2,3,.......,23,24,25 (γραμμή αιγιαλού)
- Κίτρινη γραμμή: 21',1',2',.....,23',24',25' (γραμμή παραλίας)
- Μπλέ γραμμή: 4,1'',2'',.....,38'',39'',40'' (παλαιός αιγιαλός)

Στό τμήμα 18,1,2,...,24,25 γιά πρώτη φορά χαράσσεται αιγιαλός & παραλία


Γιά τον καθορισμό της οριογραμμής της παραλίας, χαράχθηκε πολυγωνική γραμμή παράλληλη πρός την οριογραμμή του αιγιαλού σε απόσταση 15 μέτρων γιά να εξυπηρετούνται οι σκοποί του άρθρου 7 παρ.1 του Ν.2344/1940. Οι κορυφές της οριογραμμής του αιγιαλού εξασφαλίζονται με συντεταγμένες σύμφωνα με τον παράπλευρο πίνακα. Ομοίως με συντ/νες εξασφαλίζονται και οι κορυφές της οριογραμμής παλαιού αιγιαλού (πίνακας). Δεν υπάρχουν κτίσματα στή ζώνη της παραλίας.

ΛΑΜΙΑ 3/12/1998
Η ΕΠΙΤΡΟΠΗ

Ο ΠΡΟΕΔΡΟΣ

ΤΑ ΜΕΛΗ

1. Στρατιάς Γεώργιος, Τοπογρ. Μηχ/κός ΕΜΠ
2. ΜΠΟΔΜΑΤΗΣ Τριαντάφυλλος, Υποσμήναρχος Α.Σ. (Ε.Υ)

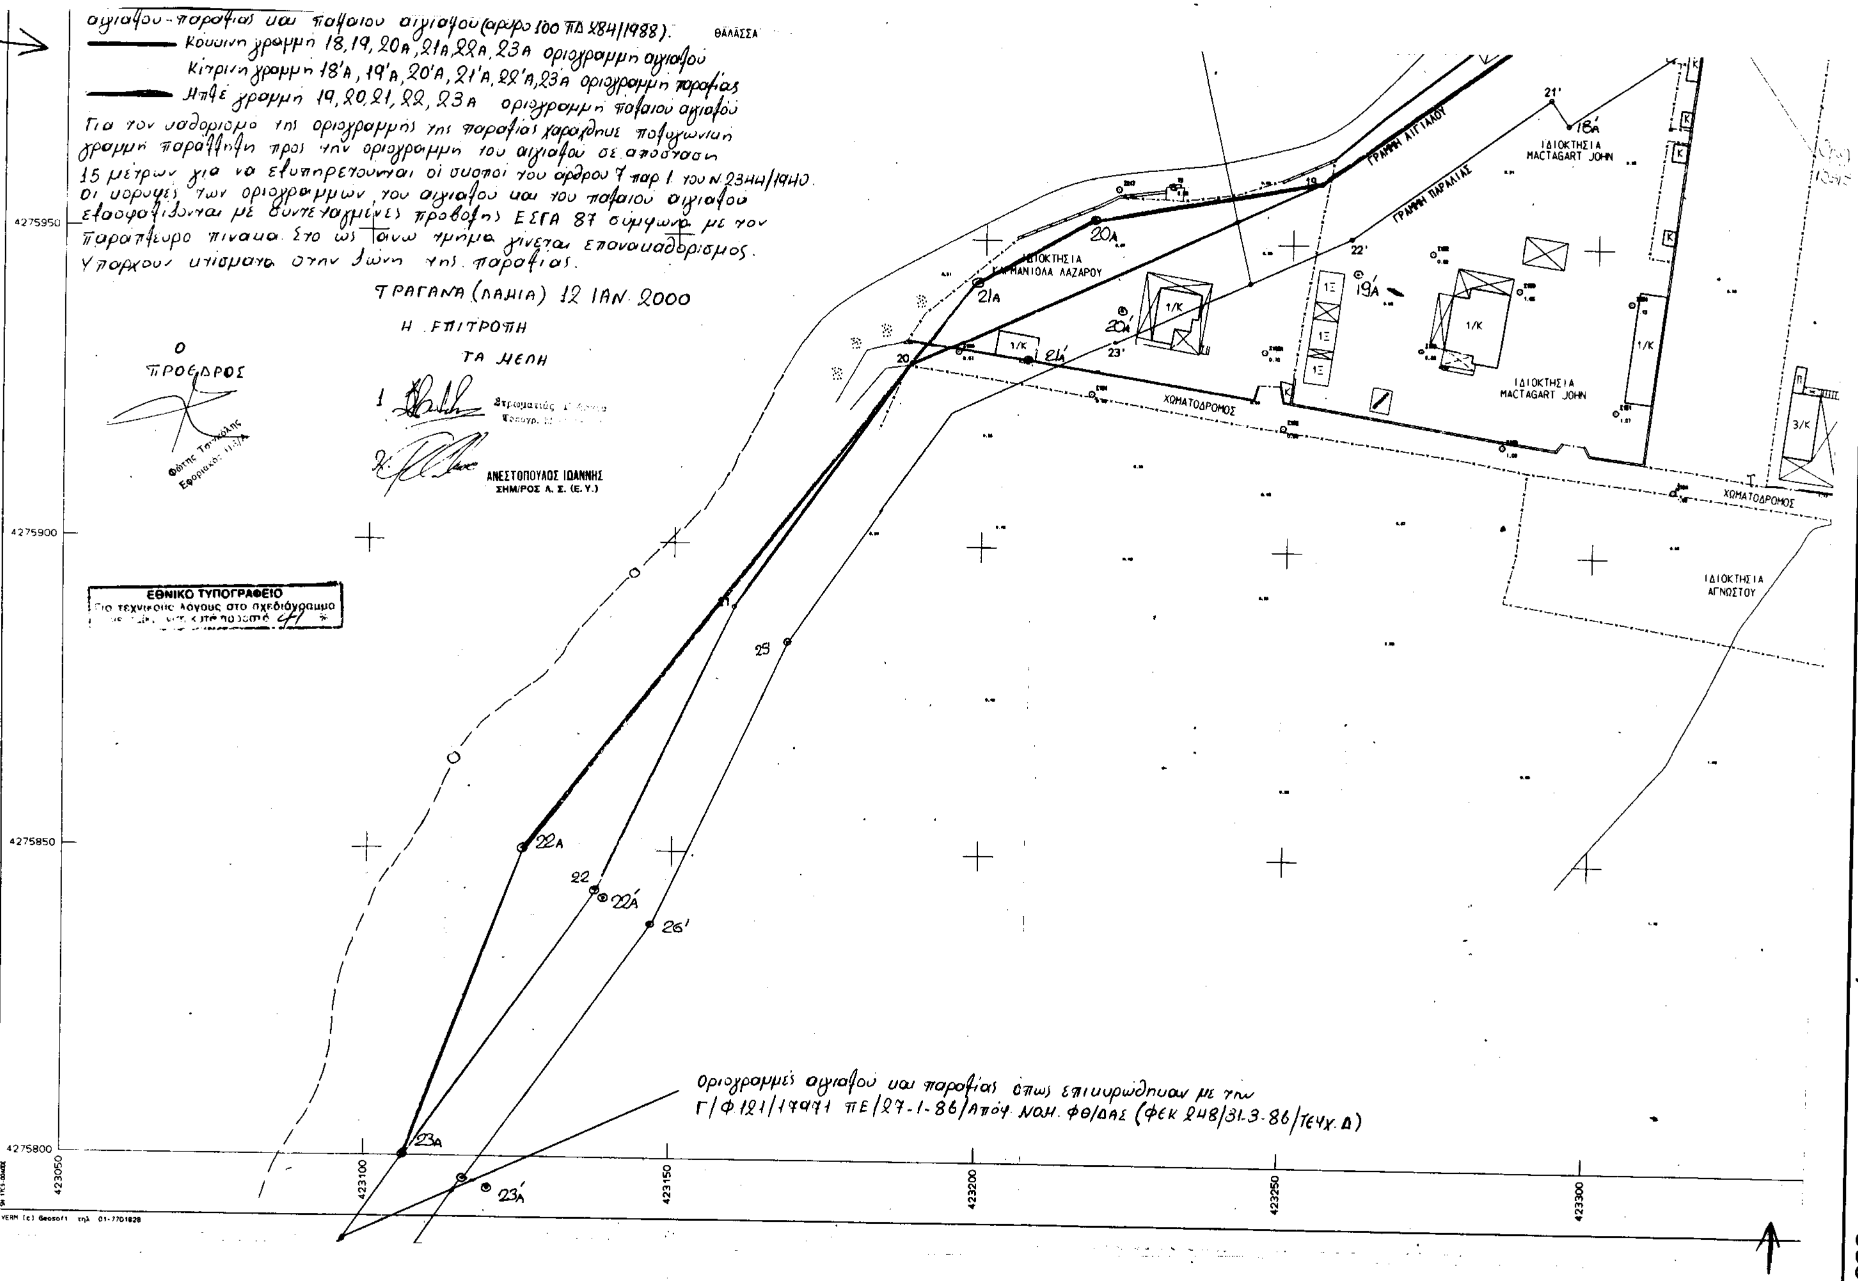
αιγιαλού - παραλίας και παλαιού αιγιαλού (άρθρο 100 ΠΔ 284/1988).
ΘΑΛΑΣΣΑ
Κόκκινη γραμμή 18, 19, 20Α, 21Α, 22Α, 23Α οριογραμμή αιγιαλού
Κίτρινη γραμμή 18'Α, 19'Α, 20'Α, 21'Α, 22'Α, 23Α οριογραμμή παραλίας
Μπλε γραμμή 19, 20, 21, 22, 23Α οριογραμμή παλαιού αιγιαλού
Για τον καθορισμό της οριογραμμής της παραλίας χαράχθηκε πολυγωνική γραμμή παράλληλη προς την οριογραμμή του αιγιαλού σε απόσταση 15 μέτρων για να εξυπηρετούνται οι σκοποί του άρθρου 7 παρ 1 του Ν.2344/1940.
Οι κορυφές των οριογραμμών του αιγιαλού και του παλαιού αιγιαλού εξασφαλίζονται με συντεταγμένες προβολής ΕΣΓΑ 87 σύμφωνα με τον παράπλευρο πίνακα. Στο ως άνω τμήμα γίνεται επανακαθορισμός.
Υπάρχουν κτίσματα στην ζώνη της παραλίας.
ΤΡΑΓΑΝΑ (ΛΑΜΙΑ) 12 ΙΑΝ. 2000
Η ΕΠΙΤΡΟΠΗ
Ο ΠΡΟΕΔΡΟΣ
ΤΑ ΜΕΛΗ
ΑΝΕΣΤΟΠΟΥΛΟΣ ΙΩΑΝΝΗΣ
ΣΗΜ/ΡΟΣ Α. Σ. (Ε. Υ.)
ΕΘΝΙΚΟ ΤΥΠΟΓΡΑΦΕΙΟ
Για τεχνικούς λόγους στο σχεδιάγραμμα
ΓΡΑΜΜΗ ΑΙΓΙΑΛΟΥ
ΓΡΑΜΜΗ ΠΑΡΑΛΙΑΣ
ΙΔΙΟΚΤΗΣΙΑ MACTAGART JOHN
ΙΔΙΟΚΤΗΣΙΑ ΚΑΡΜΑΝΙΟΛΑ ΛΑΖΑΡΟΥ
ΙΔΙΟΚΤΗΣΙΑ ΑΓΝΩΣΤΟΥ
ΧΩΜΑΤΟΔΡΟΜΟΣ
Οριογραμμές αιγιαλού και παραλίας όπως επικυρώθηκαν με την Γ/Φ 121/17471 ΠΕ/27-1-86/Απόφ. ΝΟΜ. Φθ/ΔΑΣ (ΦΕΚ 248/31-3-86/ΤΕΥΧ. Δ)
4275950
4275900
4275850
4275800
423050
423100
423150
423200
423250
423300

ΕΛΛΗΝΙΚΗ ΔΗΜΟΚΡΑΤΙΑ
ΝΟΜΑΡΧΙΑΚΗ ΑΥΤΟΔΙΟΙΚΗΣΗ ΦΘΙΩΤΙΔΑΣ
Δ/ΝΣΗ ΤΕΧΝΙΚΩΝ ΥΠΗΡΕΣΙΩΝ

ΚΑΘΟΡΙΣΜΟΣ ΟΡΙΩΝ ΑΙΓΙΑΛΟΥ ΚΑΙ ΠΑΡΑΛΙΑΣ ΠΕΡΙΟΧΩΝ Ν. ΦΘΙΩΤΙΔΑΣ

απο Βασιλικη Στυλιδας εως Αχλαδι και
απο Αταλαντη εως Παραλια Τραγανας
ΤΜΗΜΑ: "ΠΑΡΑΛΙΑ ΤΡΑΓΑΝΑΣ"

ΚΛΙΜΑΚΑ 1:500

ΙΣΟΔΙΑΣΤΑΣΗ: 1.00


ΟΡΙΖΟΝΤΙΟΓΡΑΦΙΚΗ ΑΠΟΤΥΠΩΣΗ

ΑΡ. ΣΧΕΔΙΟΥ 1

ΜΕΛΕΤΗΤΗΣ:
ΣΥΜΠΡΑΤΤΟΝΤΑ ΓΡΑΦΕΙΑ ΜΕΛΕΤΩΝ
ΣΑΒΒΑ ΠΑΤΣΟΥΡΑ & ΣΤΕΛΙΟΥ ΖΑΧΑΡΟΠΟΥΛΟΥ

ΗΜΕΡΟΜΗΝΙΑ
ΛΑΜΙΑ ΣΕΠΤΕΜΒΡΙΟΣ 1996

Δ.Τ.Υ. Ν. ΦΘ/ΔΑΣ	ΕΠΙΒΛΕΨΗ	Ο ΕΠΙΒΛΕΠΩΝ ΜΗΧΑΝΙΚΟΣ	Γ. ΤΣΑΜΠΡΑΣ (Α.Τ.Μ.)
	ΕΛΕΓΧΟΣ	Ο ΠΡΟΙΣΤΑΜΕΝΟΣ	Γ. ΤΣΑΜΠΡΑΣ (Α.Τ.Μ.)
	ΘΕΩΡΗΣΗ	Ο ΔΙΕΥΘΥΝΤΗΣ	ΣΩΤ. ΔΡΟΣΟΣ (ΜΗΧ.ΜΗΧ)
	ΕΓΚΡΙΣΗ	ΕΓΚΡΙΤΙΚΗ ΑΠΟΦΑΣΗ	

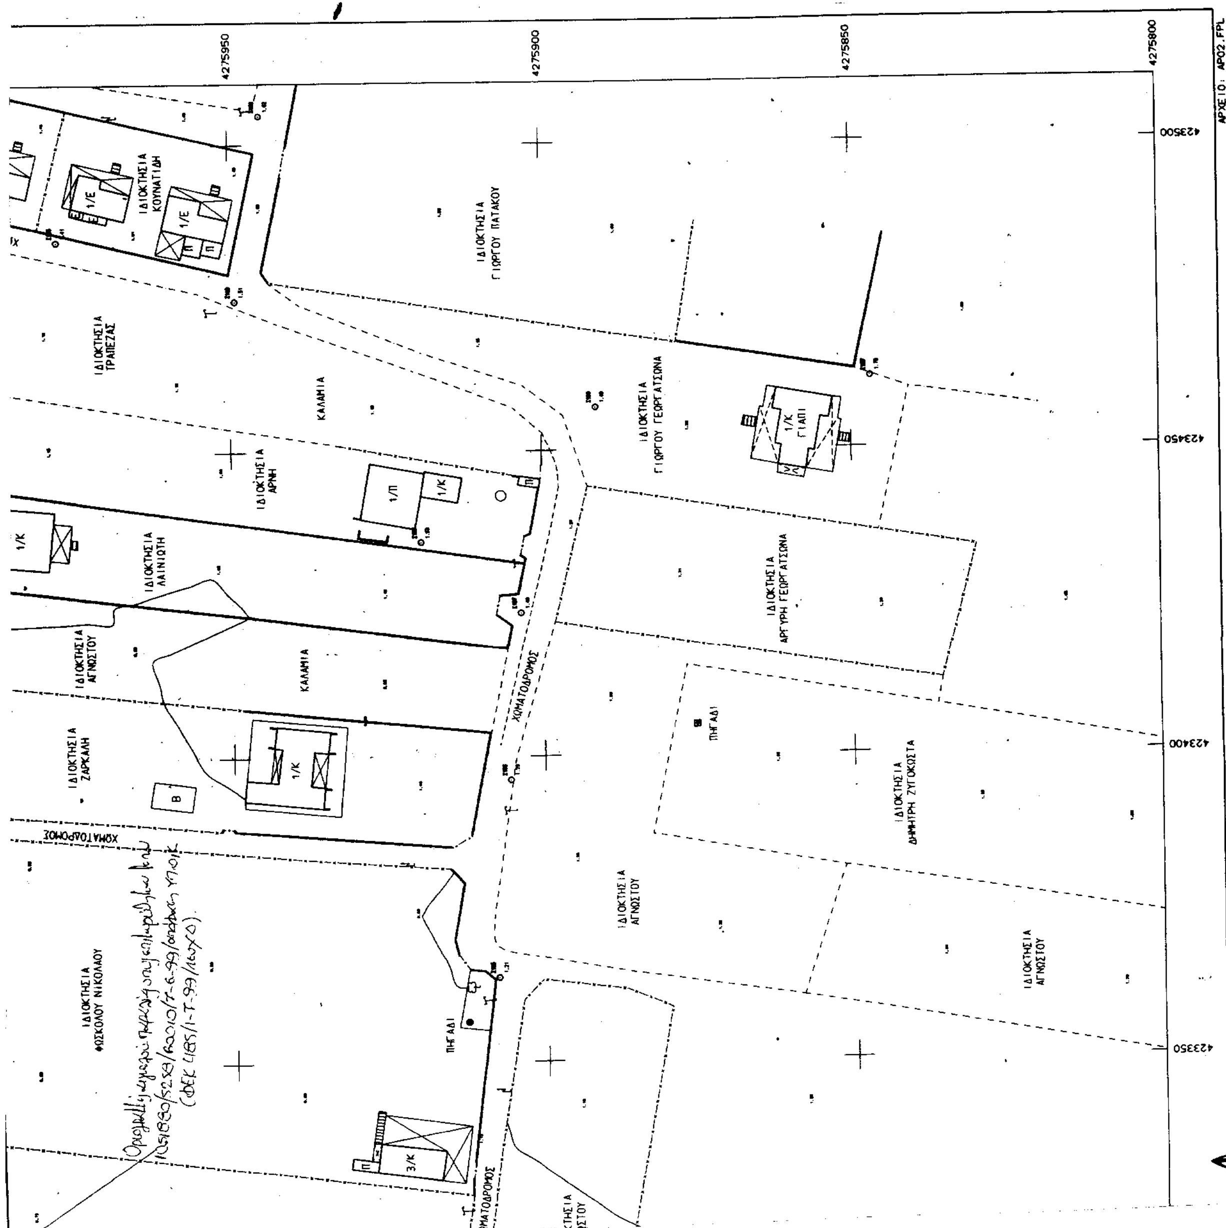

Αριθ. 7210 (2)

Κήρυξη αναδασωτέας έκτασης εμβαδού.85,3 + 6,6 στρεμμάτων στη περιοχή Καλαμίτση Αλεξάνδρου Δήμου Βάμου και Καλαμίτσι Αμύγδαλου Δήμου Γεωργιούπολης Νομού Χανίων.

Ο ΓΕΝΙΚΟΣ ΓΡΑΜΜΑΤΕΑΣ ΠΕΡΙΦΕΡΕΙΑΣ ΚΡΗΤΗΣ

Έχοντας υπόψη:

1. Τις διατάξεις του Ν. 3200/55 περί Διοικητικής Αποκέντρωσης, όπως τροποποιήθηκε και συμπληρώθηκε μεταγενέστερα με το Ν. Δ. 532/70.

2. Τις διατάξεις του άρθρου 117 παρ. 3 του Συντάγματος των Ελλήνων.

3. Τις διατάξεις του Ν.998/79 «περί προστασίας δασών κ.λ.π.» και ειδικώτερα α) του άρθρου 41 παρ. 1 και β) του άρθρου 38 παρ. 1

4. Τις διαταγές του Υπουργείου Γεωργίας: α) 160417/1180/8-7-80 και β) 182447/3049/24-9-80.

5. Την υπ' αριθ. ....εισηγητική έκθεση της Δ/νσης Δασών Χανίων σχετική με τη κήρυξη ως αναδασωτέας της εκτάσεως που αναφέρεται στο θέμα της παρούσης αποφάσεως λόγω εμπρησμού της, αποφασίζουμε:

Κηρύσσουμε, αναδασωτέο το καμένο δημόσιο Δάσος εμβαδού ογδόντα πέντε χιλιάδες τριακόσια τετρ. μέτρα (85.300 τ.μ.) το τμήμα α και έξι χιλιάδες εξακόσια ογδόντα επτά (6,687 τ.μ.) το τμήμα β σύνολο 91,987 τετρ. μέτρα.

Η αναδασωτέα έκταση απεικονίζεται κατά θέση, σχήμα και όρια από την διακεκομένη γραμμή πάνω σε απόσπασμα χάρτη κλίμακας 1:50.000 το οποίο είναι θεωρημένο από το Δ/ντή Δασών Χανίων και προσαρτημένο στη παρούσα απόφασή μας.

Σκοπός της κηρύξεως της ανωτέρω εκτάσεως ως αναδασωτέας, είναι η διατήρηση του δασικού χαρακτήρα αυτής, η αποκατάσταση με φυσική αναγέννηση της καμένης αυτοφυούς δασικής βλάστησης και ο αποκλεισμός της διάθεσης αυτής για άλλη χρήση.

Η απόφαση μας αυτή να δημοσιευθεί στην εφημερίδα της Κυβερνήσεως.

Χανιά, 30 Οκτωβρίου 2000

Με εντολή Γενικού Γραμματέα Περιφέρειας
Η Γενική Δ/ντρια
ΜΑΡΙΑ ΛΥΓΙΔΑΚΗ - ΙΩΑΝΝΙΔΟΥ

